


U-verdi [W/m ² K]		
Tilbakefylling	Mineralull	
meter	48mm	70mm
0	0,23	0,20
1,0	0,20	0,18
2,0	0,18	0,16

INNVENDIG HØYDE

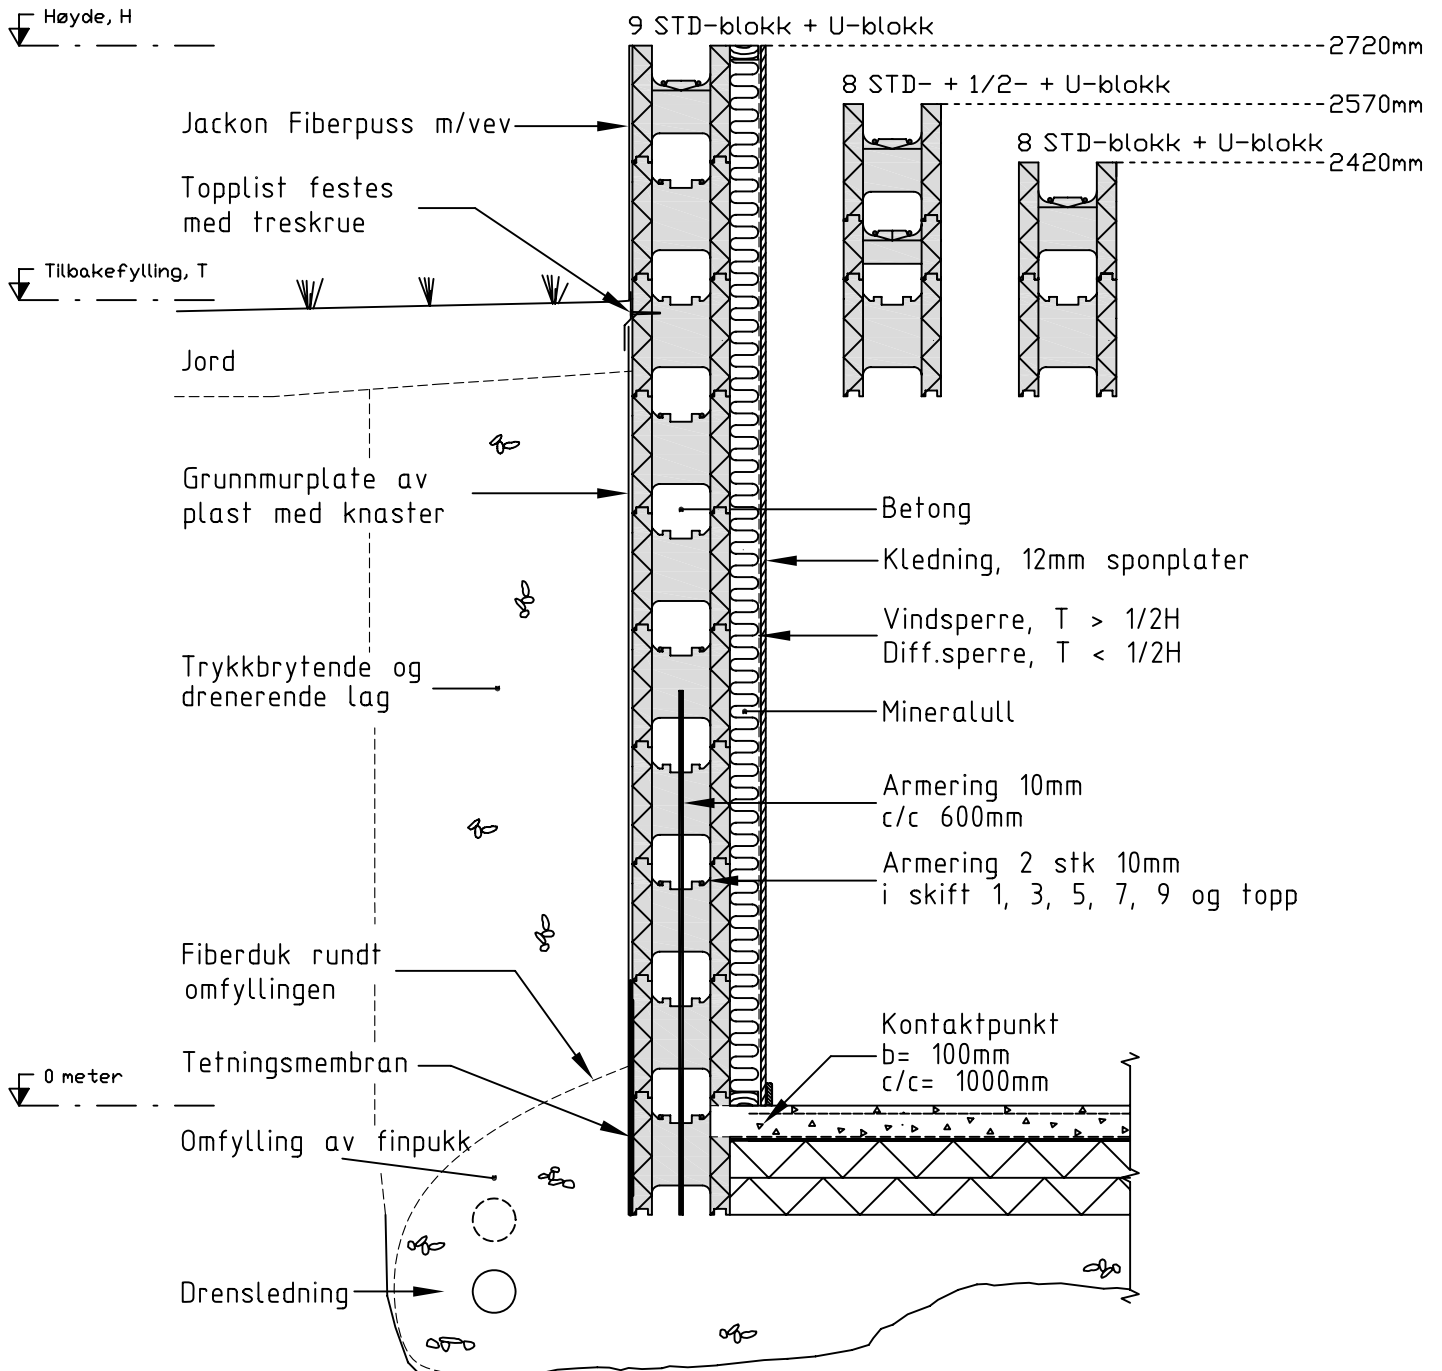

JACKON
ISOLASJON

Innhold: Jackon AS - Thermomur 250.		
Spesifisert: Høyder ved bruk av STD-blokk, 1/2-blokk og U-blokk.		
Betong: B 20, Slump = 160-180mm, D max = 16mm, 25% steinred.		
Forbruk: Thermomur 250, 0,13 m ³ /m ² vegg.		
Armering: Diameter Ø=10mm.		
Forbruk: Ca. 5,0 m/m ² vegg.		
Tegner: J. Teigland		Dato: 16.02.2009