


U-verdi [W/m <sup>2</sup> K]		
Tilbakefylling	Mineralull	
meter	48mm	70mm
0	0,23	0,20
1,0	0,20	0,18
2,0	0,18	0,16

INNSENDIG HØYDE

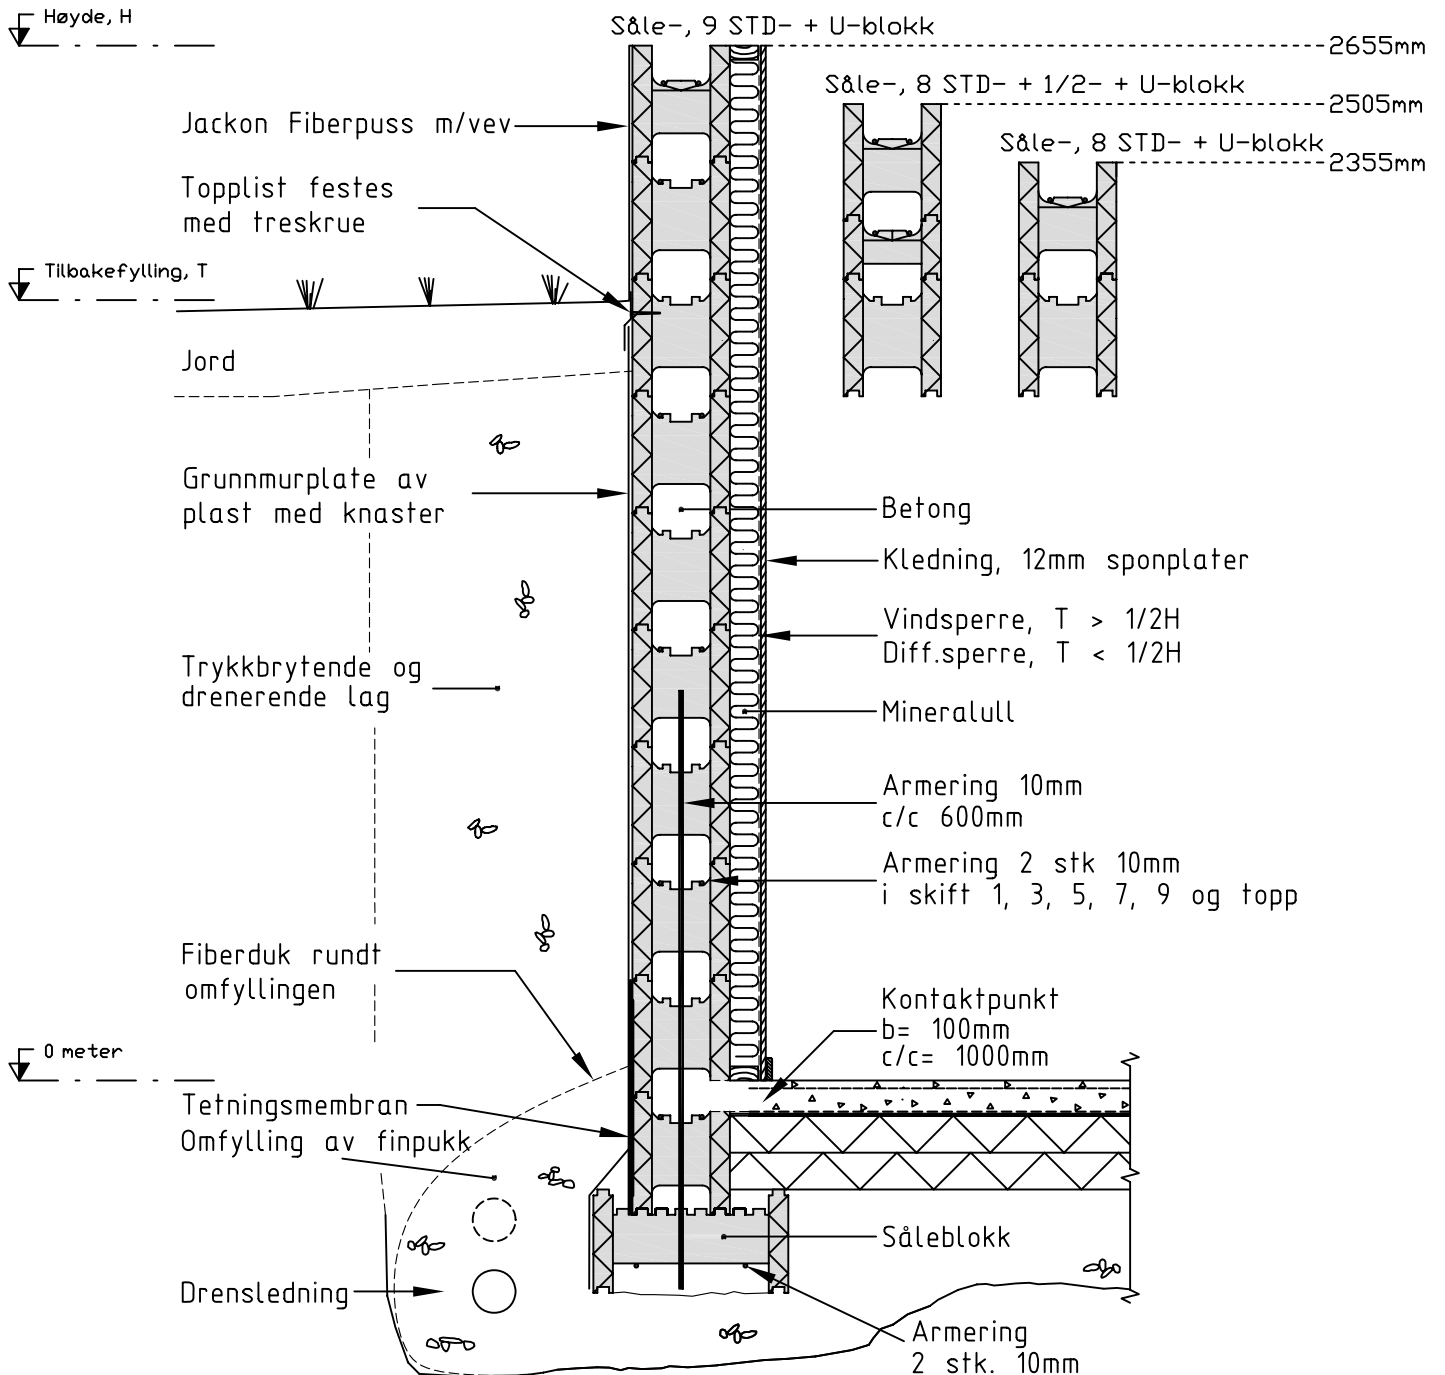

**JACKON**  
ISOLASJON

Innhold:		
Jackson AS - Thermomur 250.		
Spesifisert:		
Høyder ved bruk av Såleblokk, STD-, 1/2- og U-blokk.		
Betong: B 20, Slump = 160-180mm, D max = 16mm, 25% steinred.		
Forbruk: Thermomur 250, 0,13 m <sup>3</sup> /m <sup>2</sup> vegg, Sålebl. 0,08 m <sup>3</sup> /m		
Armering: Diameter Ø=10mm.		
Forbruk: Thermomur ca. 5,0 m/m <sup>2</sup> og Såleblokk 2m/meter vegg.		
Tegner:		Dato:
J. Teigland		16.02.2009